

ΕΦΗΜΕΡΙΣ ΤΗΣ ΚΥΒΕΡΝΗΣΕΩΣ
ΤΗΣ ΕΛΛΗΝΙΚΗΣ ΔΗΜΟΚΡΑΤΙΑΣ

ΑΘΗΝΑ
6 ΦΕΒΡΟΥΑΡΙΟΥ 1984

ΤΕΥΧΟΣ ΤΕΤΑΡΤΟ

ΑΡΙΘΜΟΣ ΦΥΛΛΟΥ
54

ΠΕΡΙΕΧΟΜΕΝΑ

ΠΟΛΕΟΔΟΜΙΑ

ΑΠΟΦΑΣΕΙΣ

ΠΟΛΕΟΔΟΜΙΑ

ΑΠΟΦΑΣΕΙΣ

Αριθ. 6629/83 (1)

Χαρακτηρισμός οικοπέδου σαν τυφλού.

Ο ΝΟΜΑΡΧΗΣ ΔΡΑΜΑΣ

Έχοντας υπόψη:

1. Τις διατάξεις του από 17.7.1923 Ν. Δ «περί σχεδίων πόλεων, κωμών κλπ.» όπως μεταγενέστερα τροποποιήθηκαν και συμπληρώθηκαν και ειδικώτερα τα άρθρα 3,9 και 70 αυτού.

2. Το Ν.Δ. 8/9.6.73 «περί Γ.Ο.Κ.» και ειδικώτερα τα άρθρα 70 και 72 αυτού.

3. Το Ν.Δ. 314/1968 «περί χορήγησης στον Υπουργό Βόρειας Ελλάδας και τους Νομάρχες αρμοδιότητας έγκρισης, τροποποίησης κλπ. σχεδίων πόλεων και κωμών».

4. Το Νόμο 1032/14.3.1980, «περί σύστασης Υπουργείου Χωροταξίας, Οικισμού και Περιβάλλοντος.

5. Τον οικιστικό Νόμο 1337/83.

6. Το πρακτικό με αριθμό 9/28.12.83 του Συμβουλίου Χωροταξίας, Οικισμού και Περιβάλλοντος Τμήματος Νομού Δράμας με το οποίο γνωμοδοτεί υπέρ του χαρακτηρισμού σαν τυφλού του οικοπέδου με αριθμό ιδιοκτησίας 226 που εμπίπτει στο 27 Ο.Τ. του οικισμού Καλλίφυτος Ν. Δράμας ιδιοκτησίας του Γεωργίου Θεοδώρου του Νικολάου, αποφασίζουμε:

1. Εγκρίνουμε τον χαρακτηρισμό σαν τυφλού του οικοπέδου με αριθμό 226 που βρίσκεται μέσα στο 27 Ο.Τ. του εγκεκριμένου ρυμοτομικού σχεδίου του οικισμού Καλλίφυτος Ν. Δράμας.

2. Επιτρέπεται στο οικόπεδο αυτό η δόμηση σύμφωνα με τα άρθρα 70 και 72 του Γ.Ο.Κ./73.

Η παρούσα μαζί με το σχετικό διάγραμμα να δημοσιευθεί στην Εφημερίδα της Κυβέρνησης.

Δράμα, 9 Ιανουαρίου 1984

Ο Νομάρχης
ΕΥΑΓΓΕΛΟΣ ΡΟΓΚΑΚΟΣ

ΙΣΟΓΕΙΟΣ ΚΑΤΟΙΚΙΑ
ΓΕΩΡΓΙΟΥ ΘΕΟΔΩΡΟΥ
ΣΤΗΝ ΚΑΛΛΙΦΥΤΟ

ΤΟΠΟΓΡΑΦΙΚΑ 1:500 & 1:200

Δράμα Αύγουστος 1983
Ο Συντάξας

ΤΟΠΟΓΡΑΦΙΚΟ ΔΙΑΓΡΑΜΜΑ
ΓΕΩΡΓΙΟΥ ΘΕΟΔΩΡΟΥ
ΣΤΗΝ ΚΑΛΛΙΦΥΤΟ
Κλιμ. 1:500

ΟΤ24
ΟΤ27
ΟΤ33
ΟΤ34

ΤΟΠΟΓΡΑΦΙΚΟ 1:200

Αριθ. 56 (2)

Χαρακτηρισμός χώρου για ανέγερση Κέντρου Υγείας στο Δήμο Κάτω Νευροκοπίου Δράμας.

Ο ΝΟΜΑΡΧΗΣ ΔΡΑΜΑΣ

Έχοντας υπόψη:

1. Τις διατάξεις του από 17.7.1923 Π.Δ. «περί σχεδίων Πόλεων, Κωμών κλπ.,» όπως μεταγενέστερα τροποποιήθηκαν και συμπληρώθηκαν, και ειδικότερα τα άρθρα 3,9 και 70 αυτού.

2. Τις διατάξεις του Α.Ν. 314/68 «περί παροχής στον Υπουργό Βόρειας Ελλάδας και τους Νομάρχες αρμοδιότητες επί θεμάτων τροποποίησης, επέκτασης και έγκρισης ρυμοτομικών σχεδίων.

3. Τον Νόμο 1032/14.3.80 «περί σύστασης Υπουργειου Χωροταξίας, Οικισμού και Περιβάλλοντος».

4. Τον Οικιστικό Νόμο 1337/14.3.83.


5. Το πρακτικό του Συμβουλίου Χ.Ο.Π. Ν. Δράμας με αριθμό 9/28.12.83, αποφασίζουμε:

α) Χαρακτηρίζουμε το τμήμα με τα στοιχεία Α.Β.Γ.Δ.Α. που εμπίπτει στο 159 οικοδομικό τετράγωνο του ρυμοτομικού σχεδίου Δήμου Κάτω Νευροκοπίου Ν. Δράμας σαν χώρο για την ανέγερση Κέντρου Υγείας.

Η παρούσα μαζί με το σχετικό τοπογραφικό διάγραμμα να δημοσιευθεί στην Εφημερίδα της Κυβέρνησης.

Δράμα, 9 Ιανουαρίου 1984

Ο Νομάρχης
ΕΥΑΓΓΕΛΟΣ ΡΟΓΚΑΚΟΣ

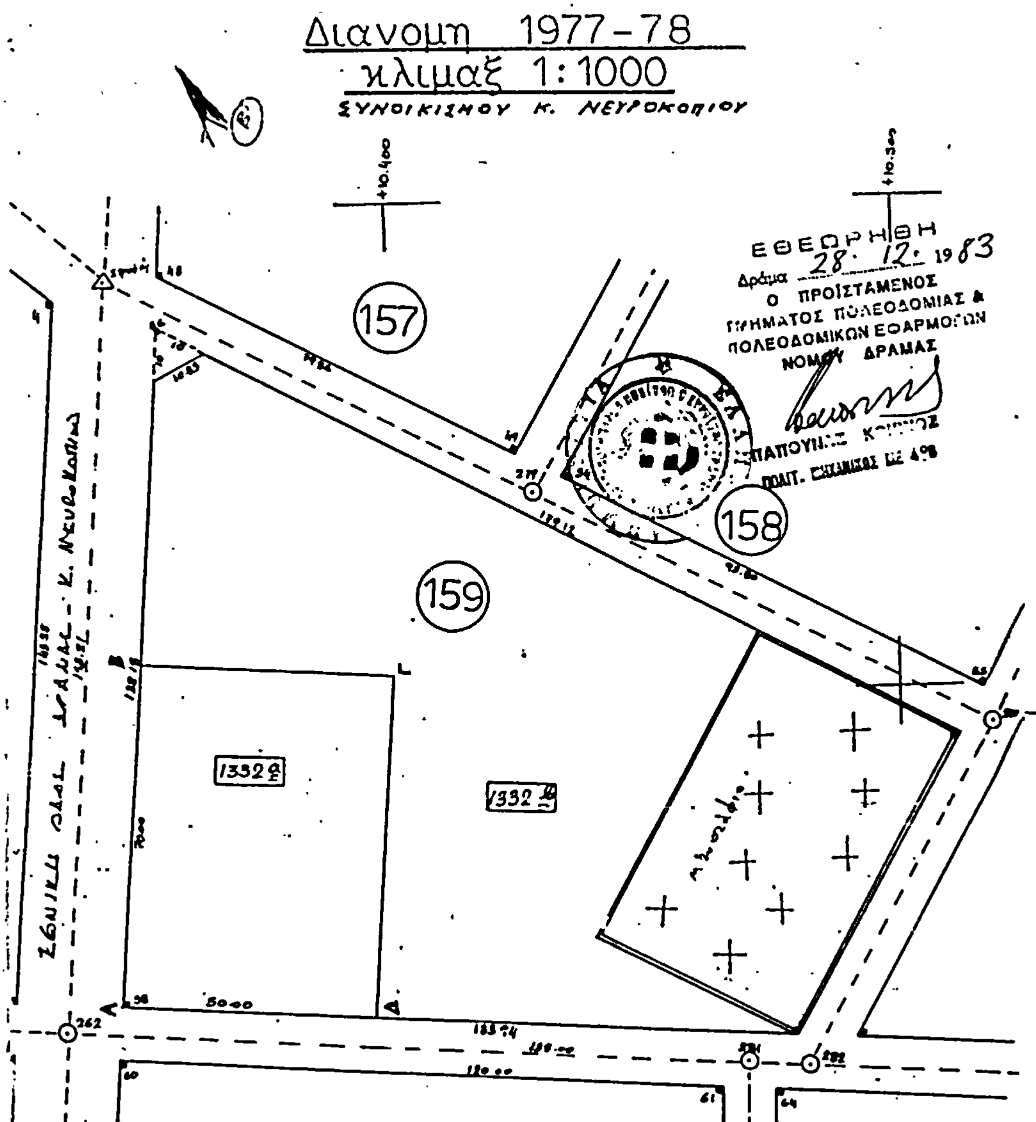

Υπομνημα

	ονοματεπώνυμον	ΟΤ	Αρθ. τεμ.	Εκτασης
1	Διαθέσιμον Προοριζόμενο για Κέντρον υγείας	159	1332α	3500
2	Διαθεσ. προοριζόμενο για ΣΙΣΤ-Π	159	1332β	12019
				15519 m²

Ο ΣΥΝΤΑΞΑΣ
ΣΙΜΠΑΣ ΓΕΩΡΓΙΟΣ
ΑΓΡ. ΤΟΠΟΓΡΑΦΟΣ ΜΗΧΑΝΙΚΟΣ
με σύμβαση

Αριθ. 8742 (3)

Επέκταση του ρυμοτομικού σχεδίου (διανομής) Αγίου Γεωργίου Φαρσάλων.

Ο ΝΟΜΑΡΧΗΣ ΛΑΡΙΣΑΣ

Έχοντας υπόψη:

1. Τις διατάξεις του από 17.7.1923 Ν.Τ. (ΦΕΚ 288 Α/1923) «περί σχεδίων πόλεων, κωμών και συνοικισμών του Κράτους και οικοδομής αυτών, όπως τούτο τροποποιημένο ισχύει σήμερα και ειδικώτερα τα άρθρα 2 και 9 αυτού.

2. Τις διατάξεις του υπ' αριθμ. 314/1968 Α.Ν. (47 Α/1968) «περί παροχής εις τον Υπουργόν Βορείου Ελλάδος και τους Νομάρχας αρμοδιότητος επί θεμάτων εγκρίσεως, τροποποιήσεως σχεδίων πόλεων και κωμών όπως αυτή τροποποιήθηκε και συμπληρώθηκε με το Ν.Δ. 1018/1970 (ΦΕΚ 220 Α/1971).

3. Τις διατάξεις του άρθρου 1 του Ν. 3200/1955 «περί διοικητικής αποκεντρώσεως όπως τροποποιήθηκε και συμπληρώθηκε με το Ν.Δ. 532/70 «περί συμπληρώσεως των διατάξεων περί διοικητικής αποκεντρώσεως».

4. Τα αποτελέσματα της τελευταίας απογραφής του Κράτους από τα οποία προκύπτει ότι ο πληθυσμός Αγίου Γεωργίου Φαρσάλων είναι λιγώτερος των 5000 κατοίκων.

Επίσης:

α) Την 23/83 απόφαση του Κοινοτικού Συμβουλίου Αγ. Γεωργίου Φαρσάλων.

β) Την 119/15/6.10.83 γνωμοδότηση του Συμβουλίου Χ.Ο.Π. Νομού Λάρισας.

Και επειδή η προτεινόμενη με την 23/83 απόφαση του Κοινοτικού Συμβουλίου Αγ. Γεωργίου Φαρσάλων επέκταση ρυμοτ. σχεδίου υπαγορεύεται από λόγους κοινής ανάγκης και ωφέλειας, αποφασίζουμε:

Εγκρίνουμε την επέκταση του ρυμοτομικού σχεδίου διανομής του συν/σμού Άγιος Γεώργιος Φαρσάλων, όπως φαίνεται στο σχεδιάγραμμα που συνοδεύει αυτή την απόφαση, με αρίθμηση οικοδομικών τετραγώνων από 68 μέχρι και 79.

Η απόφαση αυτή με το σχεδιάγραμμα που τη συνοδεύει να δημοσιευθεί στην Εφημερίδα της Κυβερνήσεως.


Λάρισα, 28 Νοεμβρίου 1983

Ο Νομάρχης

ΑΠ. ΒΛΑΣΙΑΔΗΣ

ΑΓΙΟΣ ΓΕΩΡΓΙΟΣ ΦΑΡΣΑΛΩΝ

Επέκταση σχεδίου διανομής

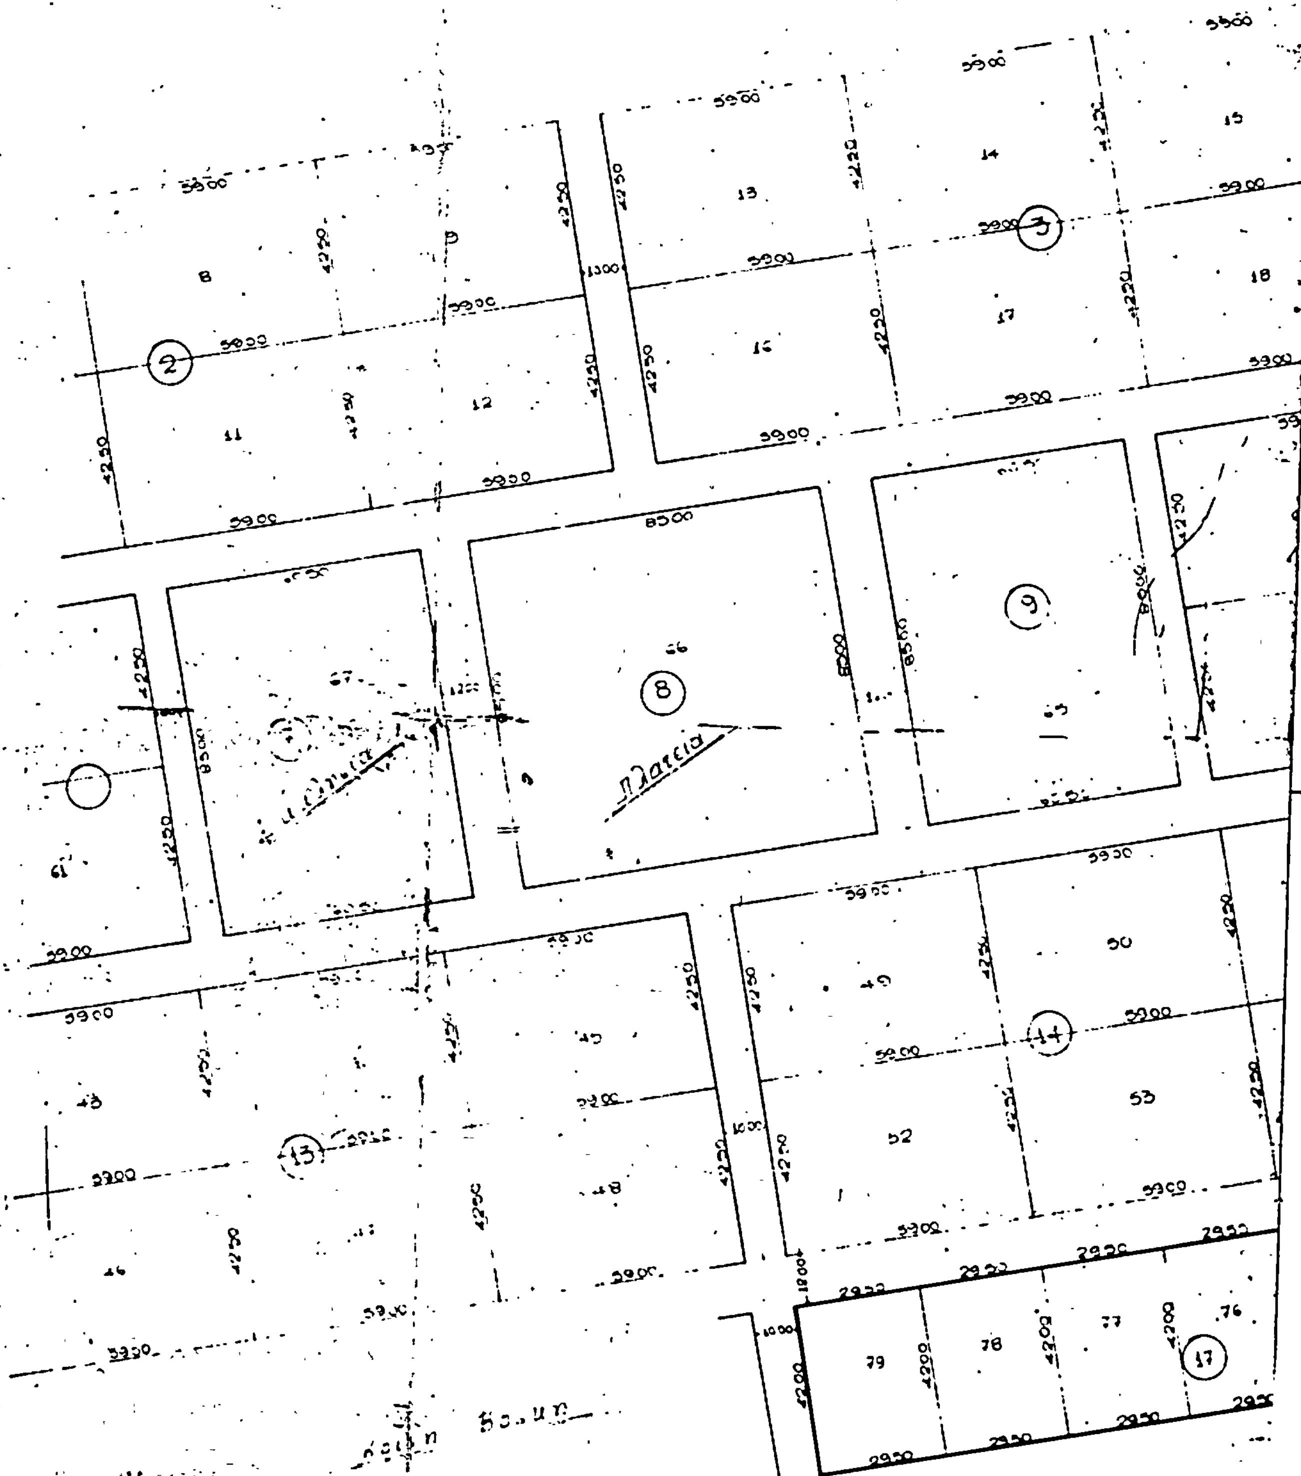

Επέκτασις Σχεδίου Πόλεως

Συνοδεύει την 8742/83

Απόφαση του Νομάρχη Λάρισας



Αριθ. 10503 (4)

Αναγνώριση της ιδιωτικής παρόδου Μπιζανίου ότι υπάρχει πριν από το έτος 1923, στη Λάρισα.

Ο ΝΟΜΑΡΧΗΣ ΛΑΡΙΣΑΣ

Έχοντας υπόψη:

1. Τις διατάξεις:

α) Της παρ. 4 του άρθρου 20 του από 17.7.1923 Ν. Δ/τος «περί σχεδίων πόλεων, κωμών και συνοικισμών του Κράτους και ανεγέρσεως αυτών».

β) Του Ν. 3200/55 «περί Διοικητικής Αποκεντρώσεως». όπως έχει συμπληρωθεί και τροποποιηθεί μεταγενέστερα με το 532/70 Ν.Δ.

γ) Του 712/70 Β.Δ. «περί καθορισμού των διατηρουμένων υπέρ του Υπουργού Δημοσίων Έργων αρμοδιοτήτων», που εκδόθηκε σ' εκτέλεση του 532/70 Ν.Δ., όπως αυτά τροποποιήθηκαν και συμπληρώθηκαν με τα 677/71 και 198/72 Β. Δ/τα.

2. Την από 24.11.83 αίτηση του Αντωνίου Σαμαρά με την οποία ζητάει την έκδοση αποφάσεως για την πάροδο Μπιζανίου που έχει σχηματισθεί πριν από το έτος 1923.

3. Τους ακόλουθους τίτλους ιδιοκτησίας, στους οποίους αναφέρεται η υπόψη πάροδος:

α) Υπ' αριθ. 83/3.9.1912 τίτλο του Θεσσαλικού Γεωργικού Ταμείου.

4. Τη βεβαίωση του Δήμου (της Κοινότητας), ότι η πάροδος αυτή προϋπήρχε του έτους 1923.

5. Το από 23.11.83 τοπογραφικό διάγραμμα.

6. Τη 138/12/8.12.83 πράξη του Νομαρχιακού Συμβουλίου Δημοσίων Έργων, αποφασίζουμε:

Αναγνωρίζουμε ότι η πάροδος Μπιζανίου, που έχει σχηματισθεί με ιδιωτική πρωτοβουλία, προϋπήρχε του από 17.7.1923 Ν. Δ/τος, μετά την ισχύ του οποίου δεν έγινε καμιά αύξηση του αρχικού κοινόχρηστου χώρου.

Η ανωτέρω πάροδος βρίσκεται μέσα στο εγκεκριμένο σχέδιο πόλεως Λάρισας περικλείεται από τις οδούς Καψούρη-Τυχερού-Φουρτού όπως φαίνεται στο από 23.11.83 τοπογραφικό διάγραμμα του Πολ. Μηχ. Χρ. Μπιτούλα το οποίο έχει θεωρηθεί από το Δ/ντή Τεχνικών Υπηρεσιών της Νομαρχίας μας.

Η απόφαση αυτή να δημοσιευθεί στην Εφημερίδα της Κυβερνήσεως.

Λάρισα, 29 Δεκεμβρίου 1983

Ο Νομάρχης
ΑΠ. ΒΛΑΣΙΑΔΗΣ

ΟΔΟΣ ΚΑΨΟΥΡΗ

ΟΤ 39

ΟΤ 33

ΟΤ 1646

ΟΔΟΣ ΛΑΡΟΥ

ΟΔΟΣ ΣΚΟΥΦΟΥ

ΟΤ 34

ΟΤ 1639

ΚΛ 1:500

ΟΔΟΣ ΠΑΠΑΦΛΕΣΣΑ

ΟΔΟΣ ΚΑΨΟΥΡΗ

ΟΤ 39

ΟΤ 33

ΟΤ 1646

ΟΤ 34

ΟΤ 1639

ΟΔΟΣ ΛΑΡΟΥ

ΤΟΠΟΓΡΑΦΙΚΟ ΔΙΑΓΡΑΜΜΑ

ΕΙΣ ΤΟ ΟΠΟΙΟ ΦΑΙΝΕΤΑΙ Η ΠΡΟΣ ΑΝΑΓΝΩΡΙΣΗ ΟΔΟΣ ΜΠΙΖΑΝΙΟΥ ΩΣ ΠΡΟΫΠΑΡΧΟΥΣΑ ΠΡΟ ΤΟΥ 1923 ΕΙΣ ΛΑΡΙΣΑ - ΣΥΝ/ΣΟΣ ΦΙΛΙΠΠΟΥΠΟΛΕΩΣ

ΚΛ: 1:500 - 1:2000

ΛΑΡΙΣΑ 23-11-83

-ο-

ΜΗΧ/ΚΟΣ

ΧΑΡΑΛ. Δ. ΜΠΙΤΟΥΛΑΣ
ΠΟΛΙΤΙΚΟΣ ΜΗΧΑΝΙΚΟΣ

ΟΡΟΙ ΔΟΜΗΣΕΩΣ

Ε = 300

Π = 10

Β = 16

Μικτόν

50%

17,20m

8/12/250

Απόσπασμα εκ του εγκεκριμένου σχεδίου πόλεως Λαρίσης ΚΛ 1:2000